République Française

MAIRIE DE BIENVILLERS AU BOIS

Région Hauts de France - Arrondissement d'Arras - Canton Avesnes-le-Comte

ARRETE MUNICIPAL N ° 79 – 2025

TRAVAUX – CREATION D'UN CG SOUTERRAIN

RUE DE DE LA LOUVIERE

Nous, Maire de la Commune de Bienvillers-au-Bois,

Vu le Code de la Sécurité Routière,

Vu le Code Général des Collectivités Territoriales et notamment ses articles L 2212-1 à L 2212-2,

Vu la de l'entreprise AXIONE

Considérant qu'il y a lieu de prendre toutes les mesures nécessaires pour assurer la sécurité de tous,

ARRETONS

ARTICLE 1 : Une circulation alternée est mise rue de la Louvière, à hauteur du site SPM – Salle Polyvalente, à partir du 25 octobre 2025 avec feu tricolore si nécessaire. La vitesse sera réduite à 30km/h à hauteur des travaux. Il est interdit de dépasser et de stationner au droit de chantier.

ARTICLE 2 : L'entreprise intervenante est responsable de la signalisation du chantier et de la sécurité.

ARTICLE 3: Toute infraction au présent arrêté sera constatée et poursuivie conformément aux lois et règlements en vigueur.

ARTICLE 4 : Ampliation de cet arrêté sera transmis à :

- Gendarmerie de Beaumetz les Loges,
- RRT62,
- MDADT,
- Groupe CARRE,
- EPF,
- Entreprise AXIONE
- Affiché en Mairie.

Bienvillers au Bois, le 09/10/2025

Le Maire,

Patrick NEPVEU

Siège : Mairie 2, rue St Etton 62111 BIENVILLERS AU BOIS
Tél. : 03.21.07.65.53 – Fax : 03.21.24.29.52 - mairie@bienvillers.org – www.bienvillers.org

Liberté • Égalité • Fraternité
RÉPUBLIQUE FRANÇAISE
Ministère chargé des transports

Demande de permission ou d'autorisation de voirie, de permis de stationnement, ou d'autorisation d'entreprendre des travaux

Code de la voirie routière L113-2 ; L115-1 à L116-8 ; L123-8 ; L131-1 à L131-7 ; L141-10 et L141-11
Code général des collectivités territoriales L2213-6 ; L2215-4 et L2215-5

Gestionnaires des réseaux routiers

803246889
cerfa
N° 14023*01

Le demandeur

Particulier ☐ service public ☐ maître d'oeuvre ou conducteur d'opération ☐ entreprise ☑

Nom : SCHMIDT Prénom : Franck
Dénomination : AXIONE Feuchy Représenté par :
Adresse Numéro : Extension : Nom de la voie : TSA 70011 - Chez Sogelink
Code postal 6 9 1 3 4 Localité : DARDILLY CEDEX Pays : France
Téléphone 0 6 5 9 4 2 1 9 0 8 Indiquez l'indicatif pour le pays étranger :
Courriel : axione-feuchy-d@demat.sogelink.fr

Si le bénéficiaire est différent du demandeur

Nom : Prénom :
Adresse Numéro : Extension : Nom de la voie :
Code postal Localité : Pays :
Téléphone Indiquez l'indicatif pour le pays étranger :
Courriel :

Localisation du site concerné par la demande

Voie concernée : Autoroute n° Route nationale n° Route départementale n° Voie communale n°
Hors agglomération ☐ En agglomération ☑
Point de Repère (PR) routier d'origine d'application : + ☐ Point de Repère (PR) routier de fin d'application : + ☐
Adresse Numéro : Extension : Nom de la voie : D62 - Rue de la Louviere
Code postal 6 2 1 1 1 Localité : BIENVILLERS AU BOIS
Document d'urbanisme antérieur *(déclaration de travaux ou permis de construire)* :
Référence cadastrale : Section(s) : Parcelle(s) : Lieu-dit :

Nature et date des travaux

Pose de compteur / branchement aux réseaux ☐ (1) N° de chantier délivré par la Collectivité :

	Pose de clôtures	Pose de portail (portillon)	Plantations
À l'alignement	oui ☐ non ☐	oui ☐ non ☐	oui ☐ non ☐
En retrait de l'alignement	mètres	mètres	mètres

Dépôt ou Stationnement ☐ (2) Saillie ou Surplomb ☐ (2) Aménagement d'accès ☐ (2) Ouvrages divers ☐ (1)

Station service ☐ Renouvellement ☐ Création ☐

Autres ☐

Date prévue de début d'application 2 5 1 0 2 0 2 5 Durée d'application (en jours calendaires) : 9 0

Nota : Pour connaître la délimitation du domaine public routier au droit d'une propriété riveraine, il faut déposer, auprès du gestionnaire de la route concernée et selon les modalités qu'il aura fixées, en complément, une demande d'alignement individuel.

(1) Compléter le cadre ouvrages divers (2) compléter le cadre correspondant

(0) N° délivré par la Collectivité lorsque vous avez déclaré votre intention de réaliser des travaux. Exemple : N° Lyvia pour Lyon Métropole

La loi n° 78-17 du 6 janvier 1978 modifiée relative à l'informatique, aux fichiers et aux libertés, garantit un droit d'accès et de rectification des données auprès des organismes destinataires du formulaire.

Dépôt ou stationnement (2)

Demande initiale ☑ Prolongation ☐ référence du permis de stationnement : .....

Nature du dépôt ou stationnement
- Matériaux ☐ Benne ☐ Grue ☐ Etalage ☐
- Echafaudage ☐ Mobilier urbain ☐ Terrasses de café ☐ Vente le long de la voie ou sur aire de service ☐
- Autres *(à préciser)* ☐ : .....

Saillie ou surplomb (2)

Largeur : de la voie ___ mètres de la saillie ___ mètres

des trottoirs ___ mètres Hauteur sous saillie ___ mètres

Aménagement d'accès (2)

Avec franchissement de fossé ☐ : Diamètre du tuyau ___ millimètre Longueur ___ mètres

Distance par rapport à l'axe de la chaussée ___ mètres Nature du tuyau : .....

Sans franchissement de fossé ☐ Largeur de l'aménagement ___ mètres

Ouvrages divers (1)

Travaux sur ouvrages existants ☐ Installation nouvelle ☑

Réseaux aériens ou souterrains ou branchement :

Eau potable ☐ Eaux pluviales ☐ GDF ☐ Opérateurs réseaux ☑

Eaux usées ☐ EDF ☐ Autres *(à préciser)* ☐ : .....

;souterrain:0.1km;;

	Sous voirie	Sous accotement ou trottoirs
Tranchée longitudinale	___ mètres	2.0 mètres
Tranchée transversale	19. mètres	___ mètres
Fonçage	___ mètres	___ mètres

Aménagement de surface ou équipements :

Stationnement ☐ Arrêt bus ☐ Passage supérieur ou inférieur ☐ Équipements de la route ☐

Autres (à préciser) ☐ : .....

Pièces jointes à la demande

Afin de permettre et de faciliter la compréhension et l'instruction du dossier, la demande d'autorisation est accompagnée des pièces suivantes détaillées par nature de travaux.

1 - Pour toute demande

Plan de situation 1/10 000 ou 1/20 000ème ☐ Plan de localisation précis 1/1 000 ou 1/ 2 000ème ☐(3) Photos ☑

2 - Pièces complémentaires par nature de demande

2a - Clôtures/portails/Plantations/Dépôt ou stationnement/surplomb

Coupes longitudinales et transversales indiquant l'emprise occupée du domaine public 1/50ème ☐

2b - Aménagement d'accès/ouvrages divers portant atteinte au patrimoine

Plan des ouvrages projetés 1/200 ou 1/500ème ☐ Cahiers des coupes techniques de tranchées 1/50ème ☐

Plan de détails de franchissement des points singuliers 1/50ème ☐

2c - Station service : Plan d'implantation des pistes avec signalisation de police 1/200 ou 1/500ème ☐

J'atteste de l'exactitude des informations fournies ☑

Fait à : DARDILLY CEDEX Le : 09 10 2025

Nom : SCHMIDT Prénom : Franck Qualité : .....

Signature certifiée Sogelink

(3) Extrait cadastral ou équivalent

Système géodésique : WGS 84
EPSG : 4326

Emprise au format GML :


```
<gml:MultiPolygon xmlns:gml='http://www.opengis.net/gml' srsName='EPSG:4326'><gml:polygonMember><gml:Polygon><gml:
outerBoundaryIs><gml:LinearRing><gml:coordinates>2.61821141,50.17884608 2.61816224,50.17881984 2.61797215,50.17871839
2.61828897,50.17847493 2.6186078,50.17864508 2.61869598,50.17875365 2.61871208,50.17887733 2.61873263,50.17903524
2.61823945,50.17906156 2.61821141,50.17884608</gml:coordinates></gml:LinearRing></gml:outerBoundaryIs></gml:Polygon></gml:
polygonMember></gml:MultiPolygon>
```


Polygone 1
(50.178846 2.618211);(50.178820 2.618162);(50.178718 2.617972);(50.178475 2.618289);(50.178645 2.618608);(50.178754 2.618696);(50.178877 2.618712);(50.179035 2.618733);(50.179062 2.618239);(50.178846 2.618211);

1 T RUE DE LA LOUVIERE, 62111 BIENVILLERS AU BOIS
BT0919
Création d'un GC souterrain de 21 dont 2m en accotement stabilisé et 19m en chaussée léger entre la L1T-52 et la L2T CHB_62130_62_008 avec percussions des deux CH

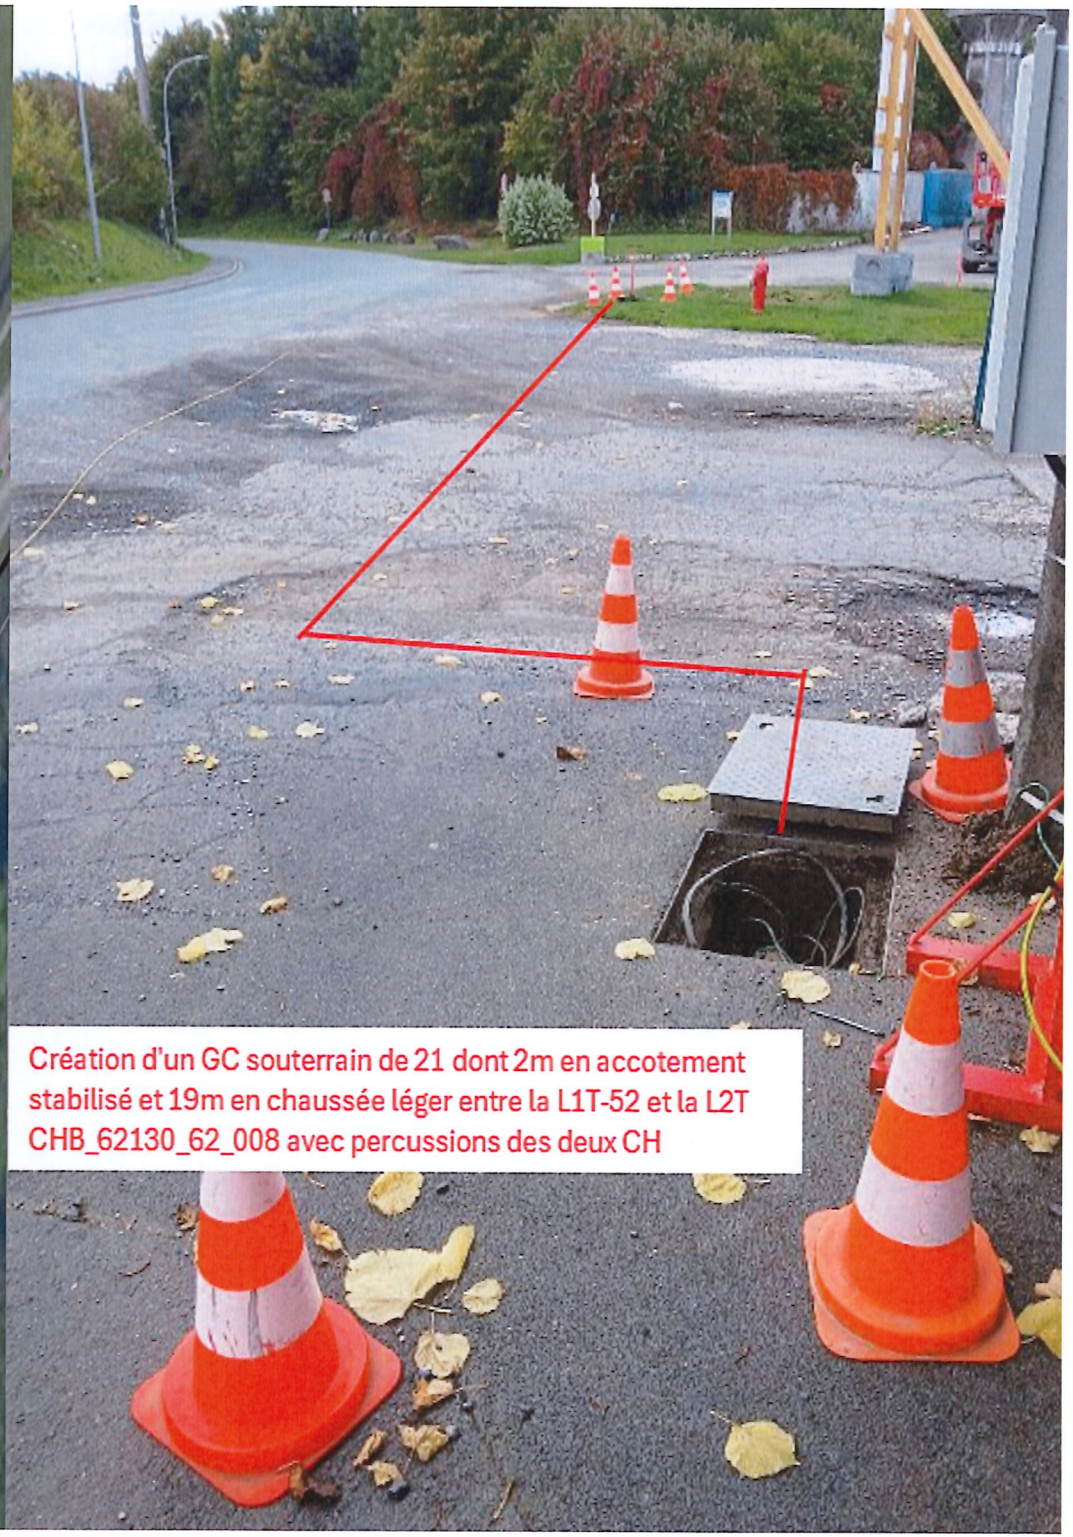
Création d'un GC souterrain de 21 dont 2m en accotement stabilisé et 19m en chaussée léger entre la L1T-52 et la L2T CHB_62130_62_008 avec percussions des deux CH